

MAURECOURT
Mairie de Maurecourt
Département des Yvelines

PLAN LOCAL D'URBANISME




PLAN DE ZONAGE N°2

ECHELLE 1/2000


P. L. U. ARRETE PAR D.C.M. DU 09-10-2003
P. L. U. SOUMIS A ENQUETE PUBLIQUE PAR ARRETE MUNICIPAL DU 09-04-2004
P. L. U. APPROUVE PAR D.C.M. DU 12-07-2004
P. L. U. MODIFIE PAR D.C.M. DU 25-10-2006
P. L. U. MODIFIE PAR D.C.M. DU 26-04-2024

SOCIETE D'INGENIERIE ET D'AMENAGEMENT - (SIAM) - 1 Place de Chery 91190 Gif-sur-Yvette - Tel 01-60-12-69-00
Téléphone: 01-60-12-67-00

- LEGENDE**
- Limite de commune
 - - - - - Limites de zones
- ZONES URBAINES :**
- ZONES UA et UA*
 - ZONES UB et UB*
 - ZONE UC
 - ZONE UD
- ZONES A URBANISER :**
- ZONE 1AU à dominante d'habitats
 - ZONE 2AU à dominante d'habitats
 - ZONE 3AU à vocation d'habitats
 - ZONE AU
- ZONES NATURELLES :**
- ZONES N et N*
- ZONE A**
- Espaces boisés classés
 - Emplacements réservés
 - Limite d'Espace Naturel Sensible
 - Limite des 50m relative aux massifs boisés de plus de 100 hectares
 - Aménagement spécifique du piquage de l'opération sur la RD55 (conformément aux orientations d'aménagement spécifiques)
- voie bruyante de cat. 3 (RD 55)
voie bruyante de cat. 1 (A 104 tracé rive droite)
- Limite de zone non aedificandi (A104)
- Zone de nuisance (RD 55 - 100 m)
(A 104 tracé rive droite - 300 m)

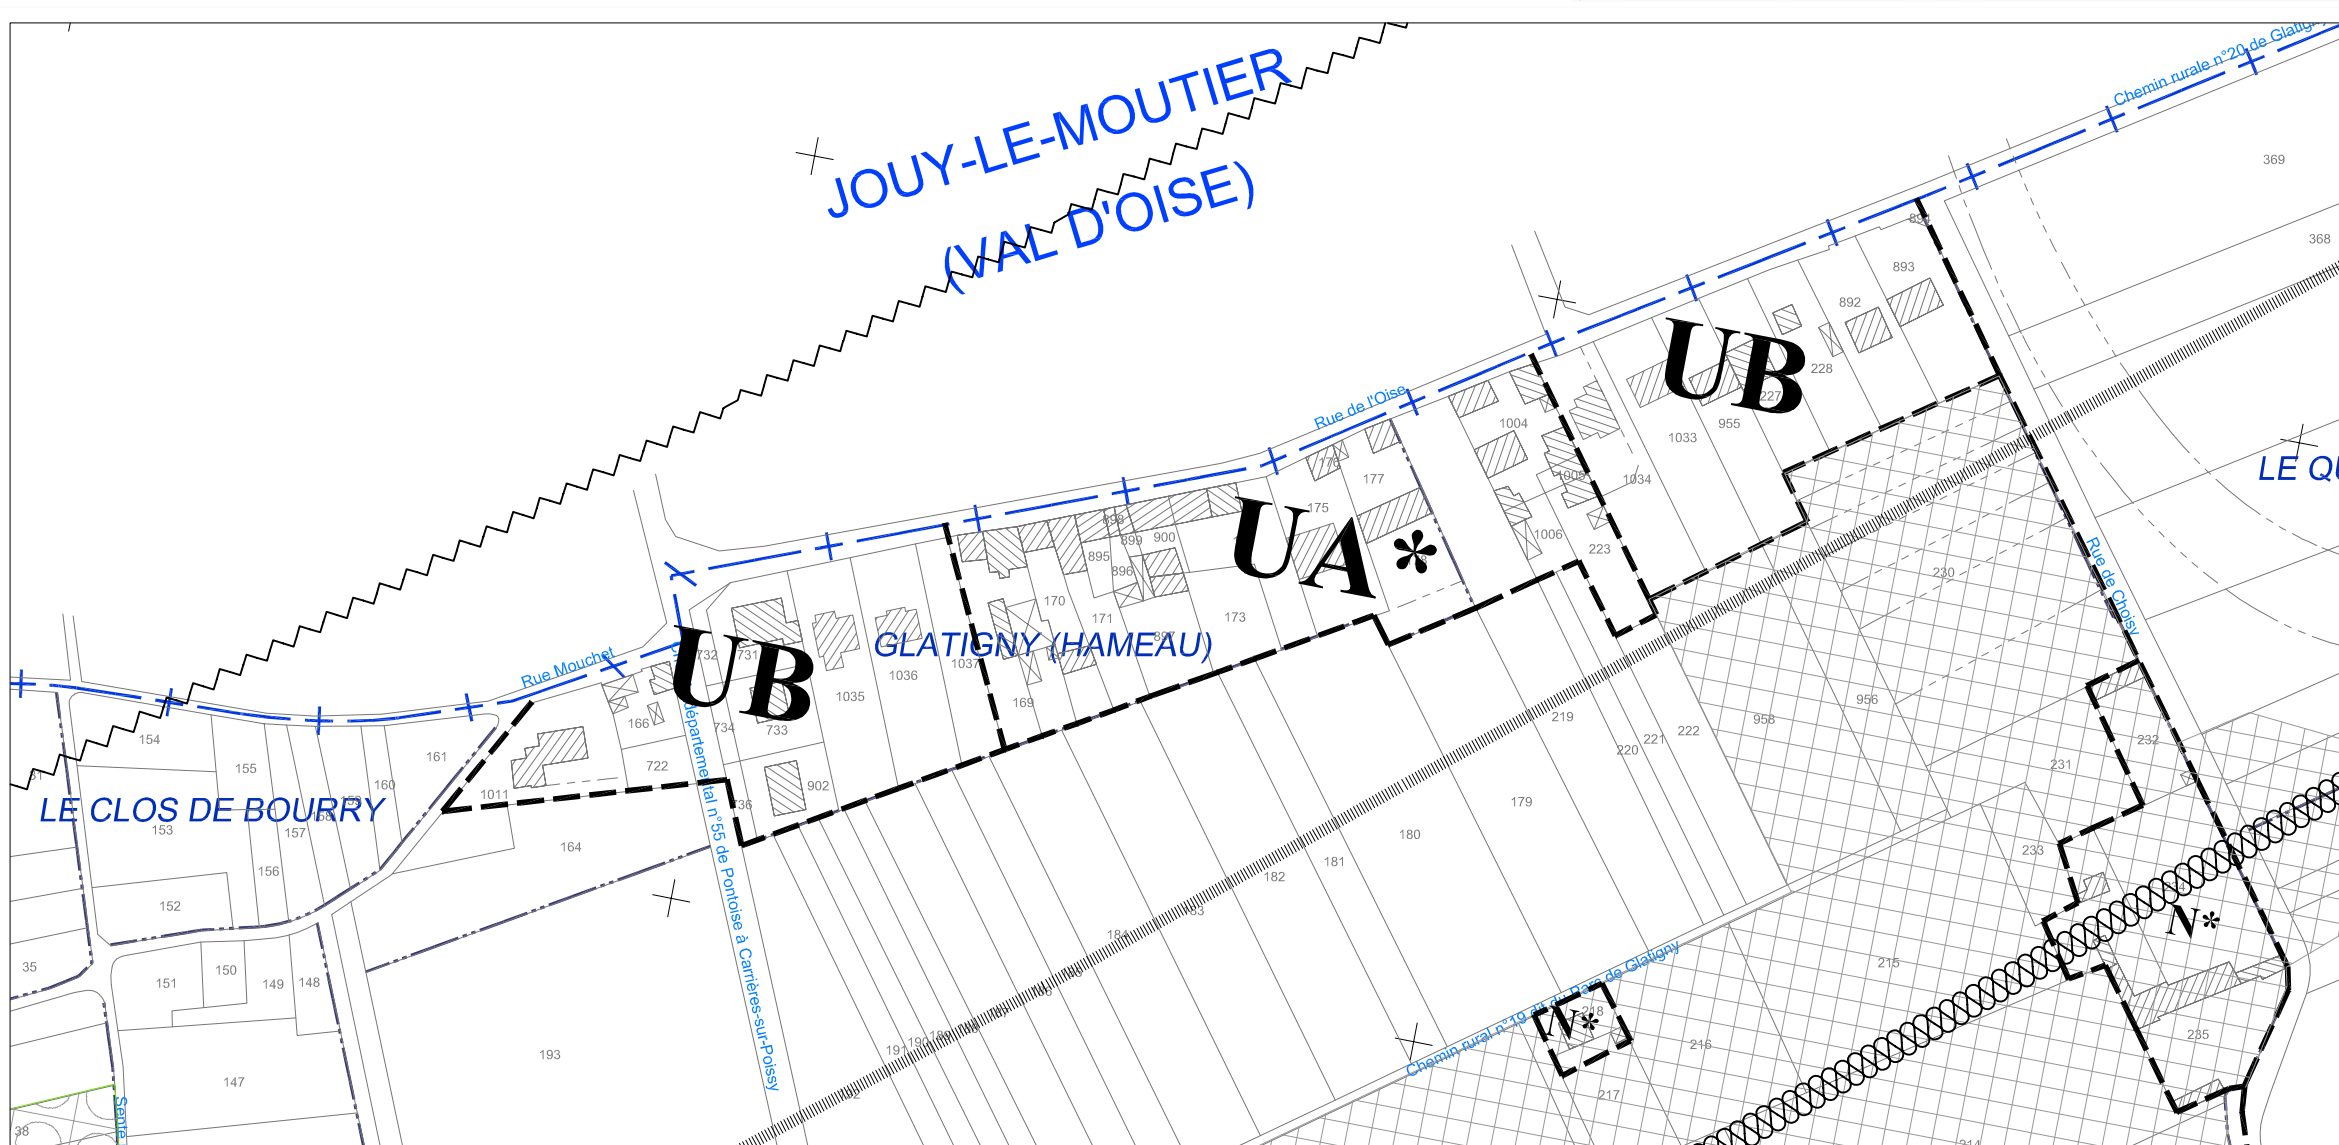

Hameau de Glatigny

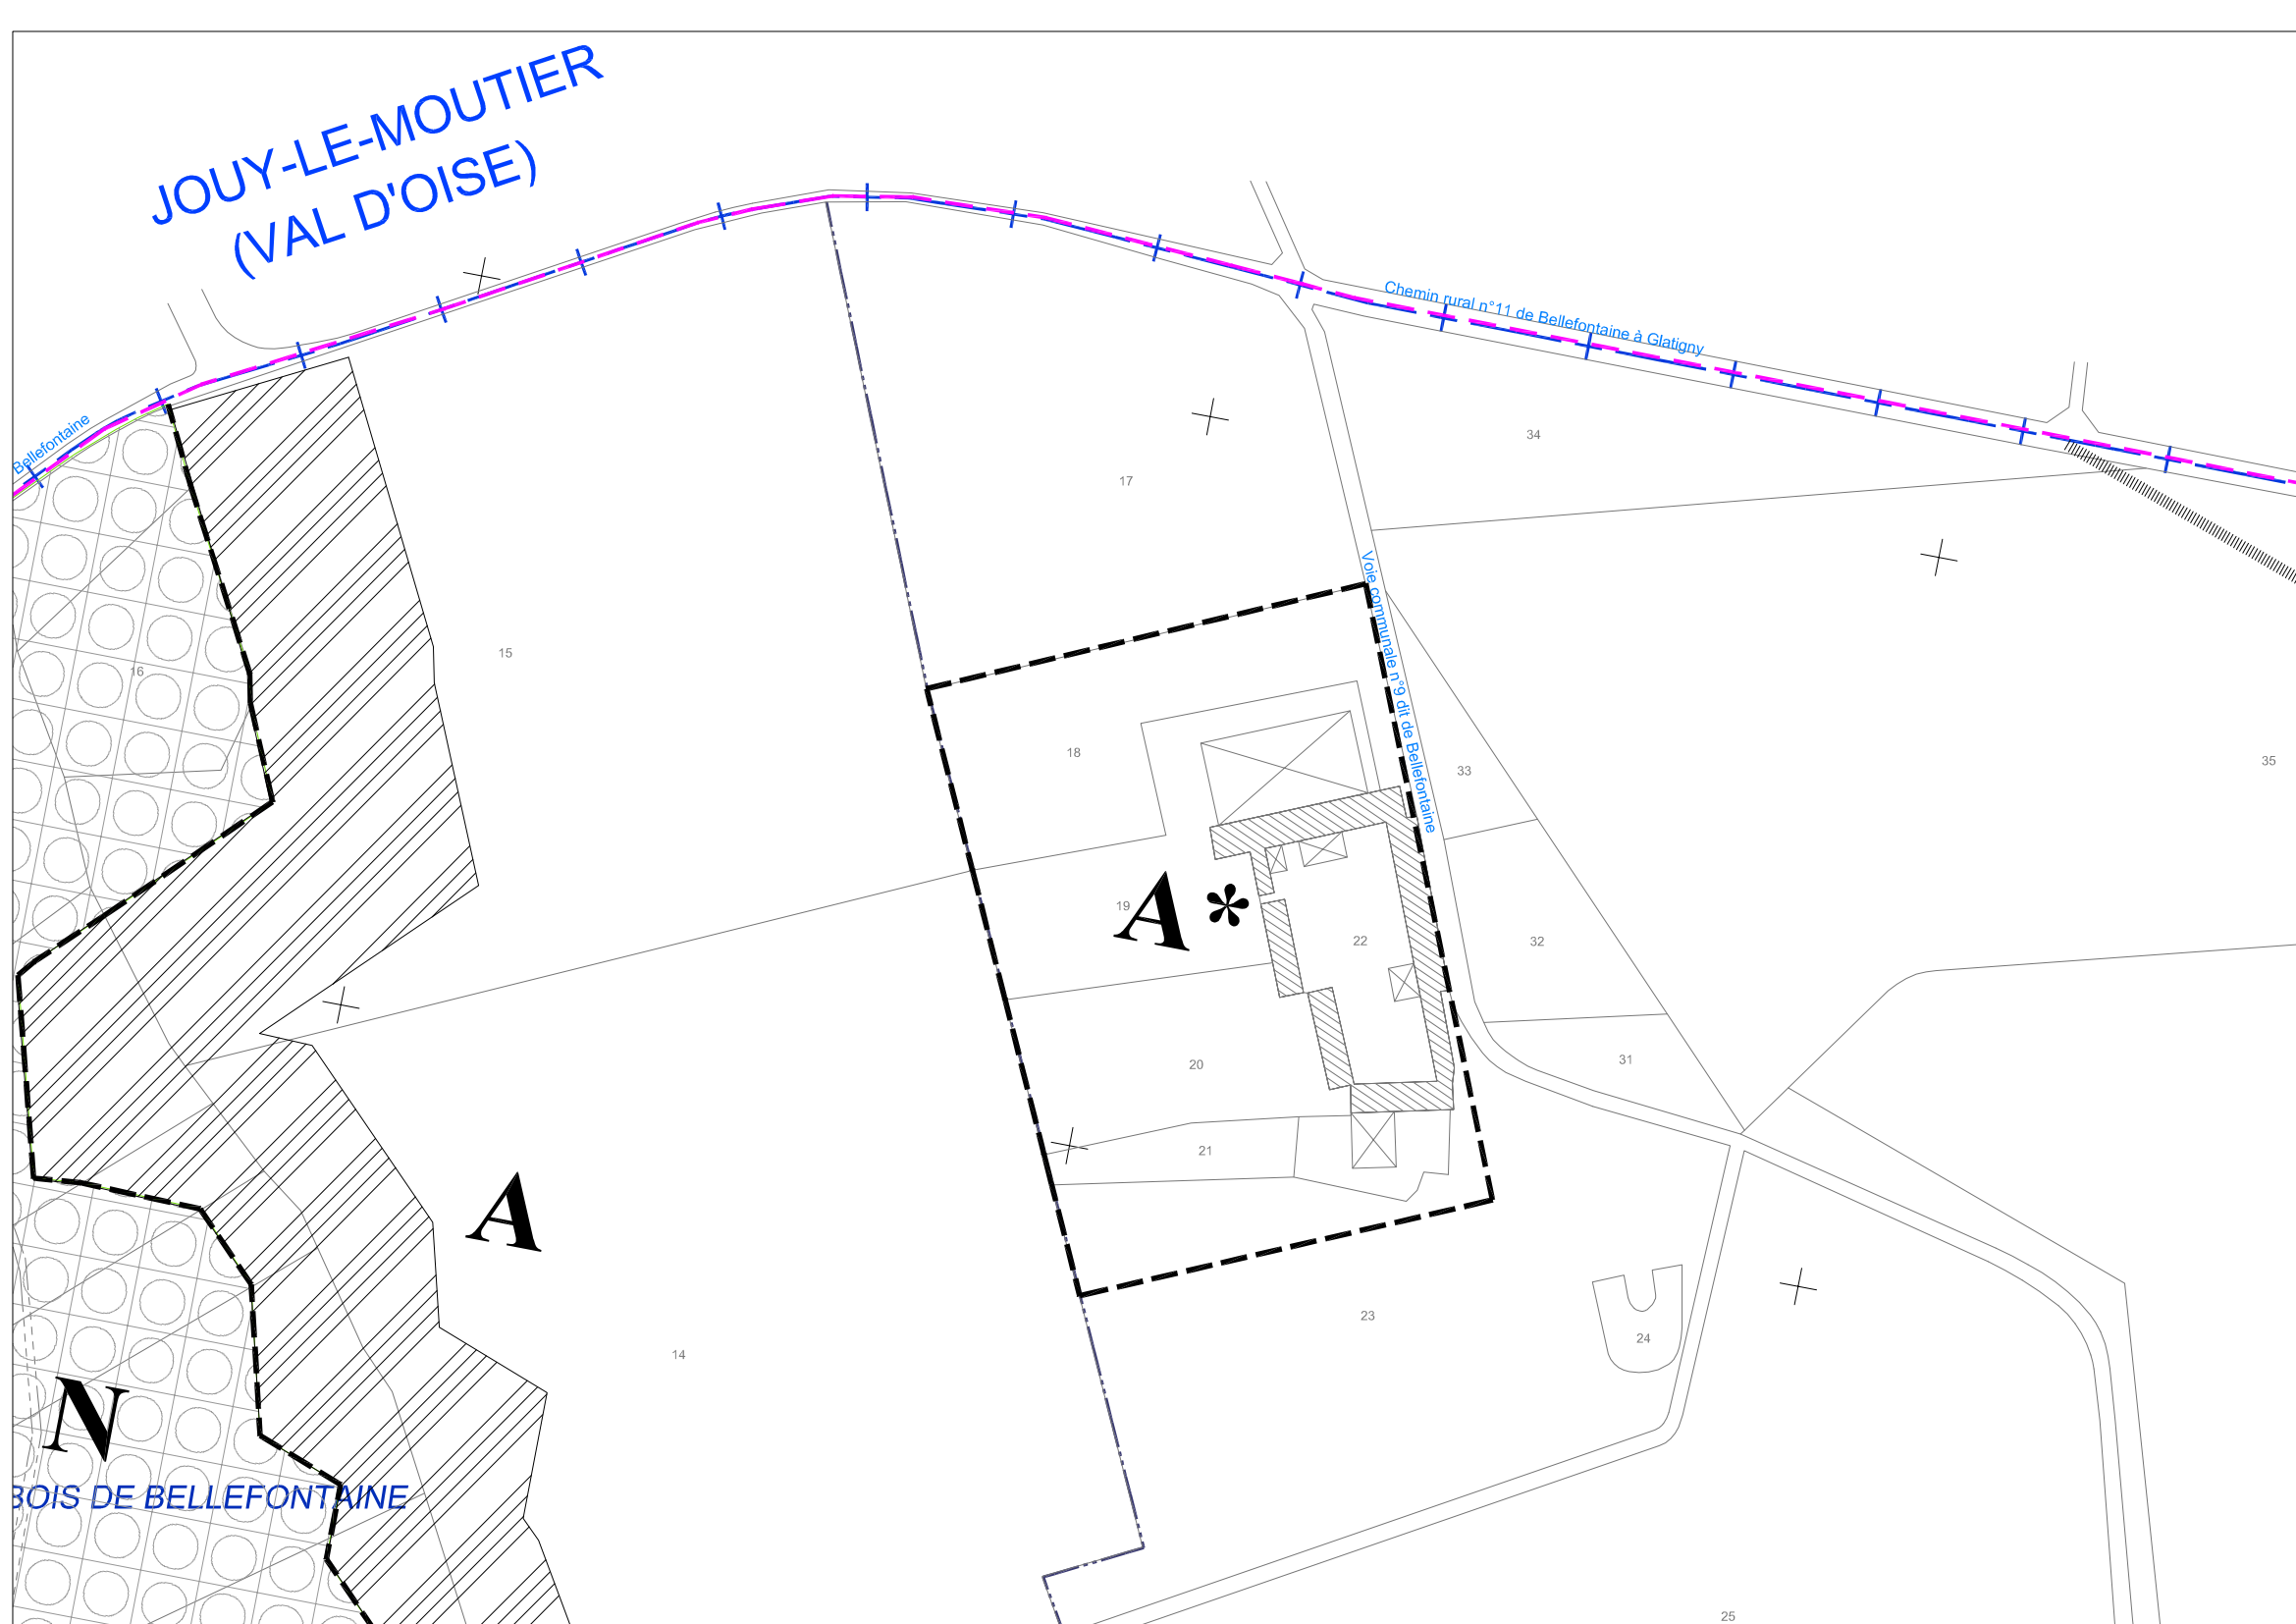

Ferme de Bellefontaine